


PLAN ÉTAGE

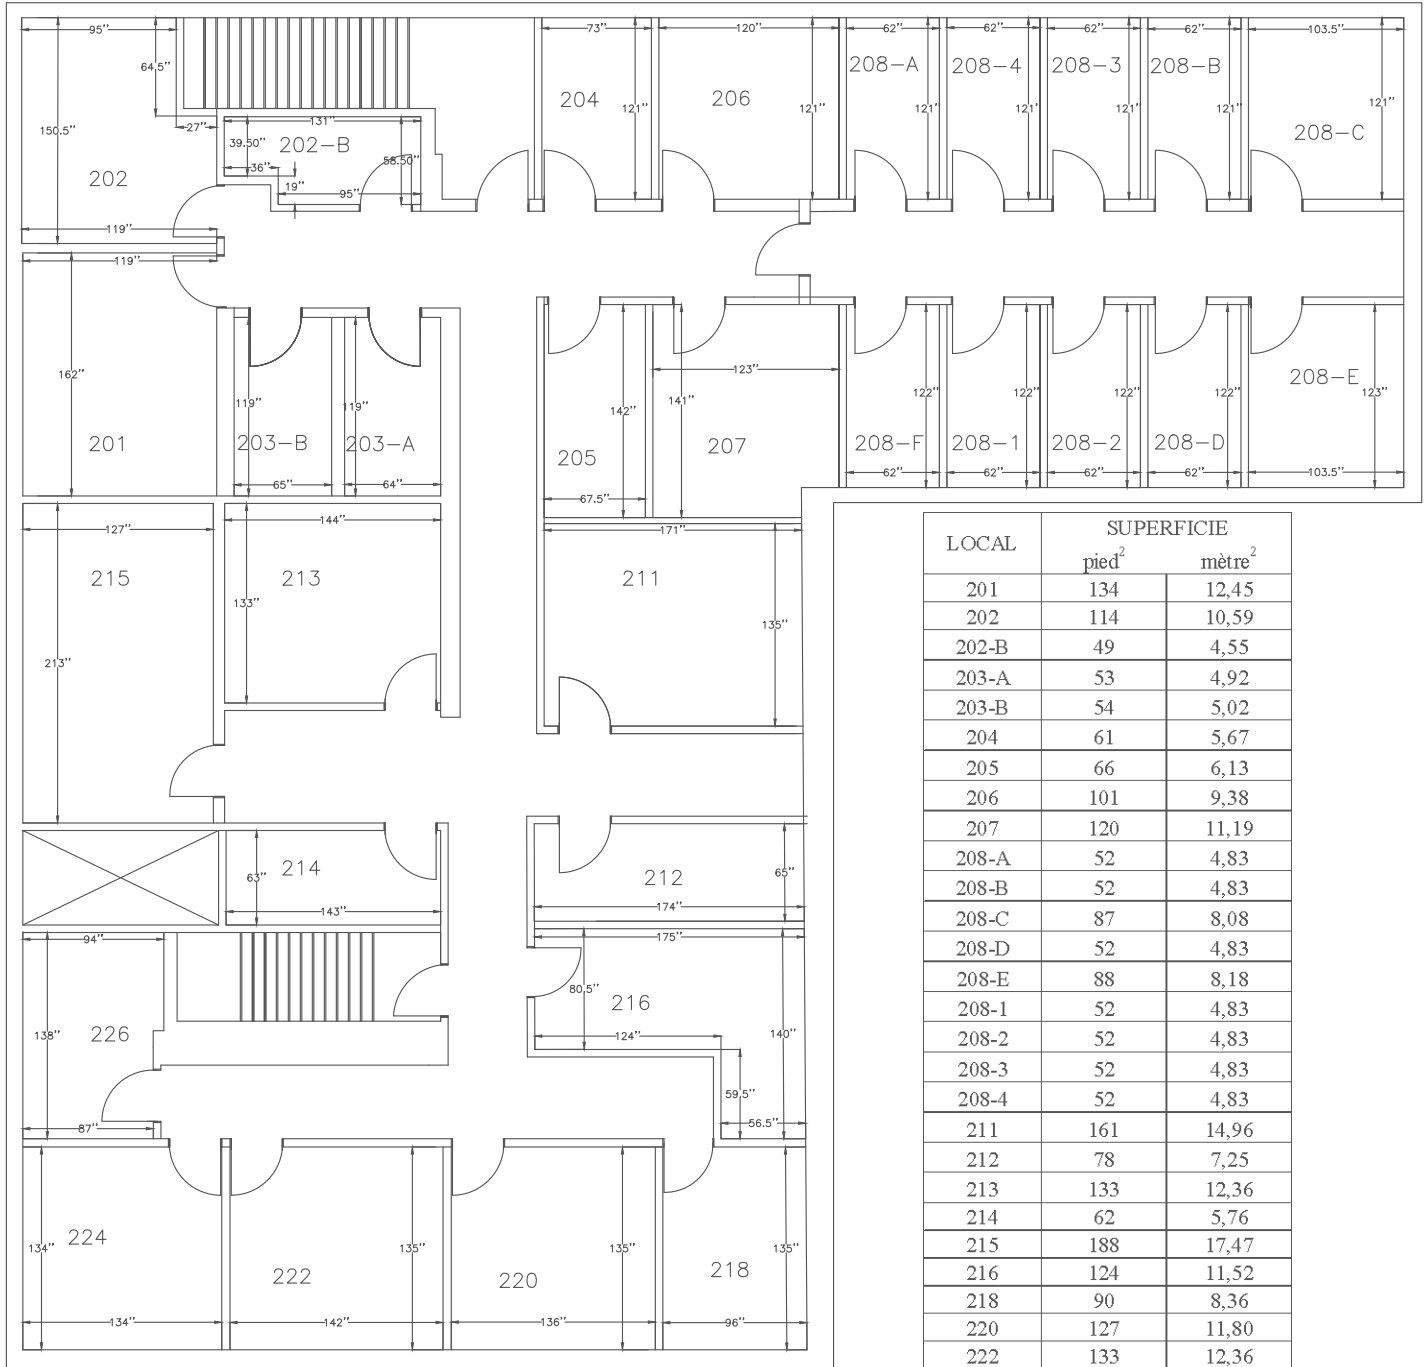

LOCAL	SUPERFICIE	
	pié <sup>2</sup>	mètre <sup>2</sup>
201	134	12,45
202	114	10,59
202-B	49	4,55
203-A	53	4,92
203-B	54	5,02
204	61	5,67
205	66	6,13
206	101	9,38
207	120	11,19
208-A	52	4,83
208-B	52	4,83
208-C	87	8,08
208-D	52	4,83
208-E	88	8,18
208-1	52	4,83
208-2	52	4,83
208-3	52	4,83
208-4	52	4,83
211	161	14,96
212	78	7,25
213	133	12,36
214	62	5,76
215	188	17,47
216	124	11,52
218	90	8,36
220	127	11,80
222	133	12,36
224	125	11,61
226	86	7,99